


ANUNȚ INTENȚIE DE ELABORARE PUZ

COMUNA AGIGEA

FAZA PREGĂTITOARE

Data anunțului 08.06.2026

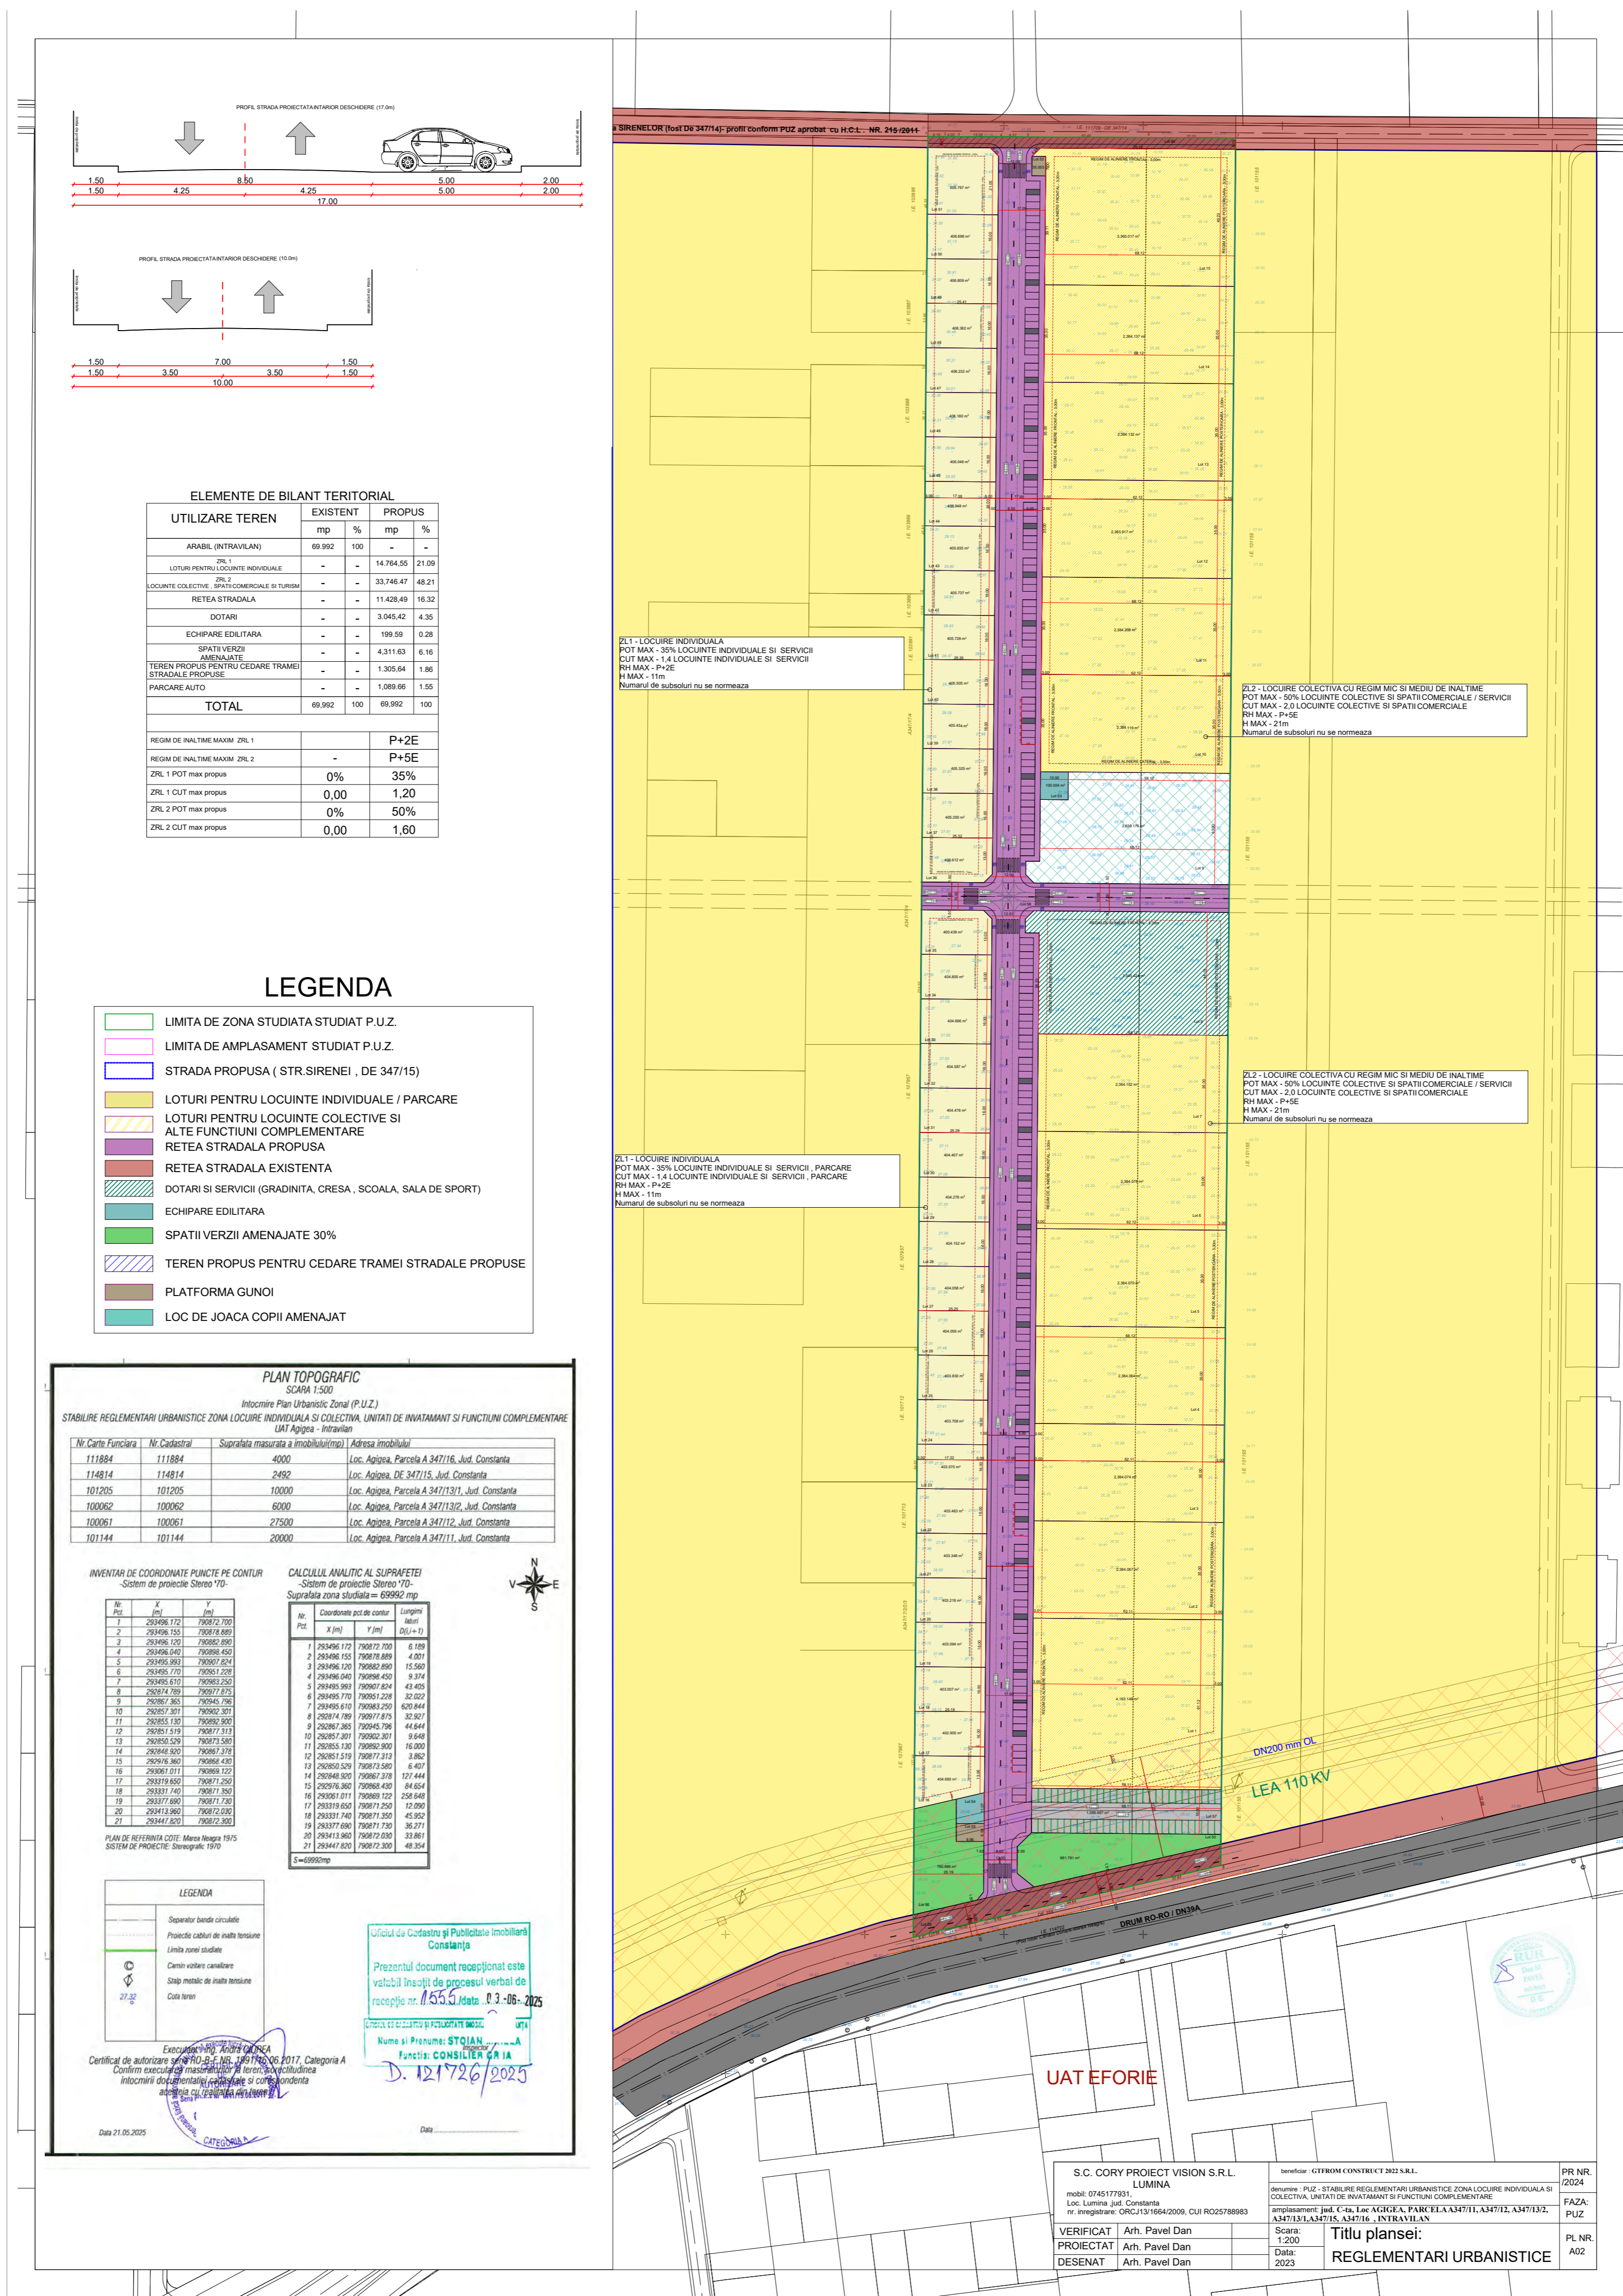

INTENȚIE DE ELABORARE PLAN URBANISTIC ZONAL

Argumentare: P.U.Z. LOTIZARE, STABILIRE REGLEMENTARII URBANISTICE ZONA LOCUIRE SI FUNCȚIUNI COMPLEMENTARE

Inițiator: S.C. GTFROM CONSTRUCT 2022 S.R.L.

PUBLICUL ESTE INVITAT SĂ TRANSMITĂ OBSERVAȚII ȘI PROPUNERI

privind intenția de elaborare a planului urbanistic zonal în perioada 08.06.2026 - 11.06.2026

Persoana responsabilă cu informarea și consultarea publicului: STRÎMBEANU MADELONA, INSPECTOR SUPERIOR

AGIGEA, STR. BUJORULUI, NR. 11, JUDEȚUL CONSTANȚA : Telefon 0732.007.740, e-mail svsu@primaria-agigea.ro

Observațiile sunt necesare în vederea stabilirii cerințelor de elaborare și vor fi transmise în format electronic prin e-mail la adresa svsu@primaria-agigea.ro <mailto:svsu@primaria-agigea.ro> sau prin poștă la COMUNA AGIGEA, STR. BUJORULUI, NR. 11, JUDEȚUL CONSTANȚA sau depuse la registratura PRIMĂRIEI COMUNEI AGIGEA.

Răspunsul la observațiile transmise va fi comunicat în format electronic sau letric prin poștă, cu confirmare de primire.

Etapele preconizate pentru consultarea publicului până la aprobarea planului:

- ◆ Etapa pregătitoare - anunțarea intenției de elaborare PUZ - implicarea publicului în etapa pregătitoare 08.06.2026 - 11.06.2026;
- ◆ Etapa elaborării propunerilor - implicarea publicului în etapa elaborării propunerilor prin consultarea acestuia - 12.06.2026 - 06.07.2026;
- ◆ Elaborarea propunerii finale, care include toate observațiile avizatorilor și care se supune procedurii de transparență decizională - 07.07.2026 - 21.07.2026